


Obergeschoss

WHG 2.3

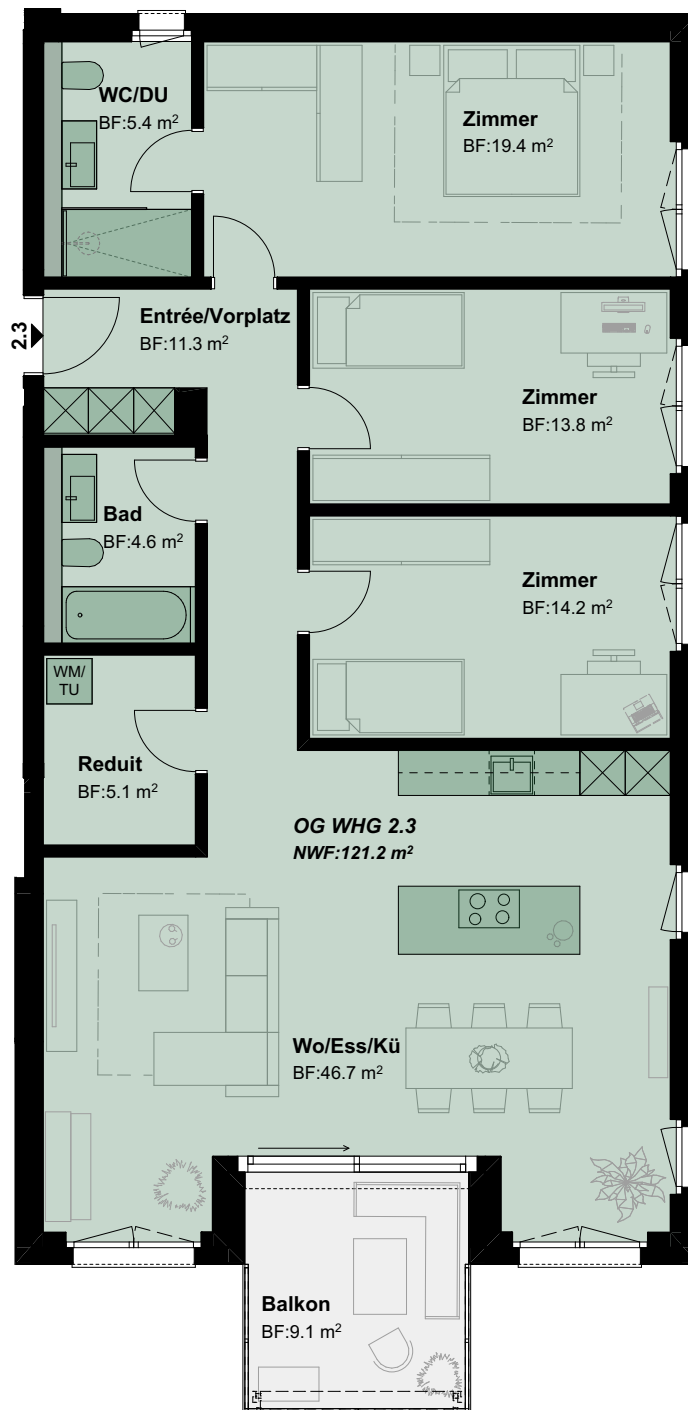


KIRCHGASSE 9
ESCHENZ




4.5 Zimmer-Wohnung

Wohnfläche* 121.2m²

Balkon 9.1m²

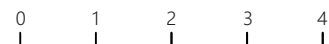


Masstab 1:100

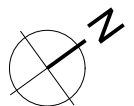

*exkl. Innenwänden und exkl. Aussenwänden.

Änderungen, Anpassungen und/oder Massabweichungen können vorkommen und bleiben jederzeit ausdrücklich vorbehalten. Die Möblierung ist im Verkaufspreis nicht inbegriffen. Fläche im DG bis zum Kniestock gemessen. Vorbehalten bleibt die baureglementarische Freigabe seitens Behörden, sowie allfällige damit verbundenen Anpassungen.

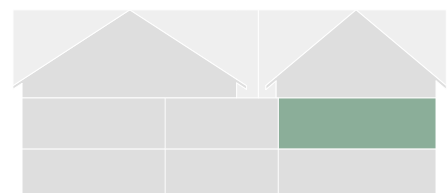

Untergeschoss

WHG 2.3




4.5 Zimmer-Wohnung

Keller

6.6 m²

Tiefgarage

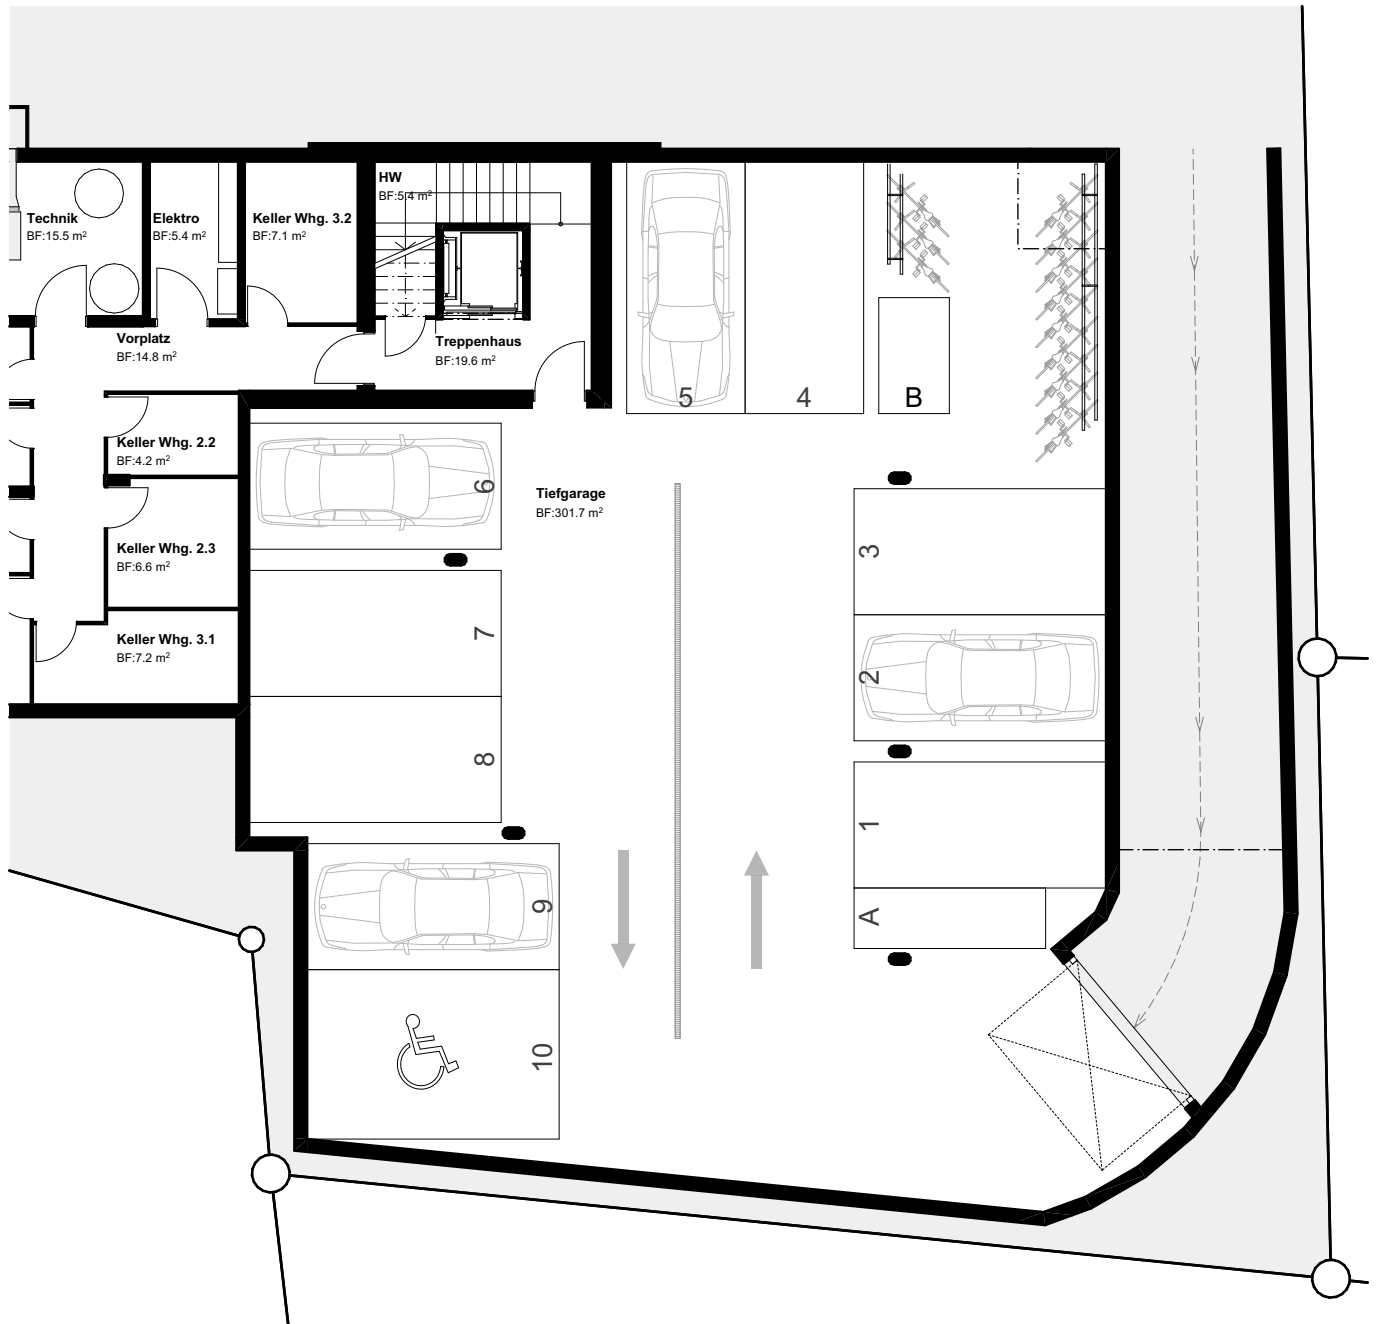

Tiefgarage

